



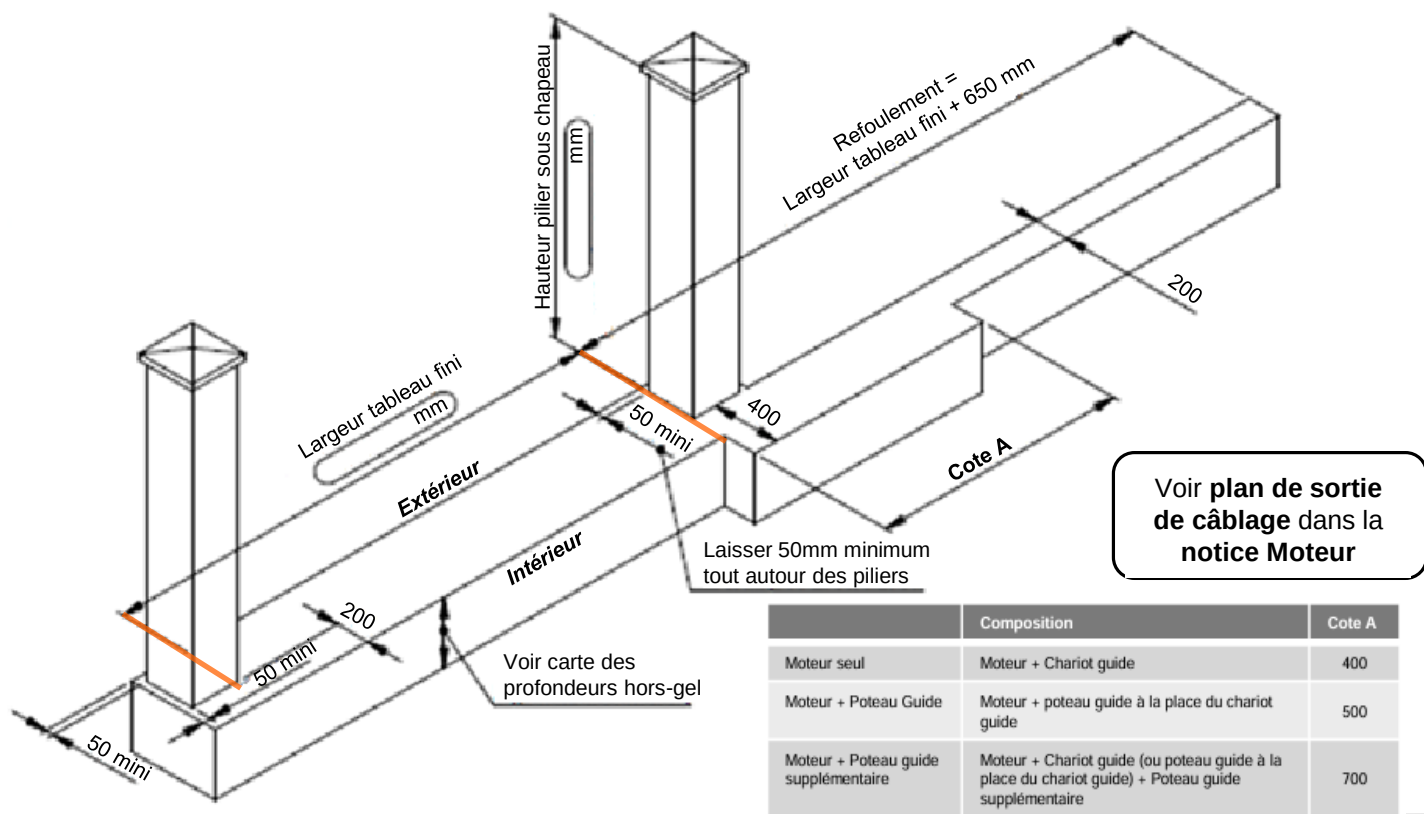

Plan de réservation coulissant (2/2)

Refoulement à gauche (Vue extérieur)

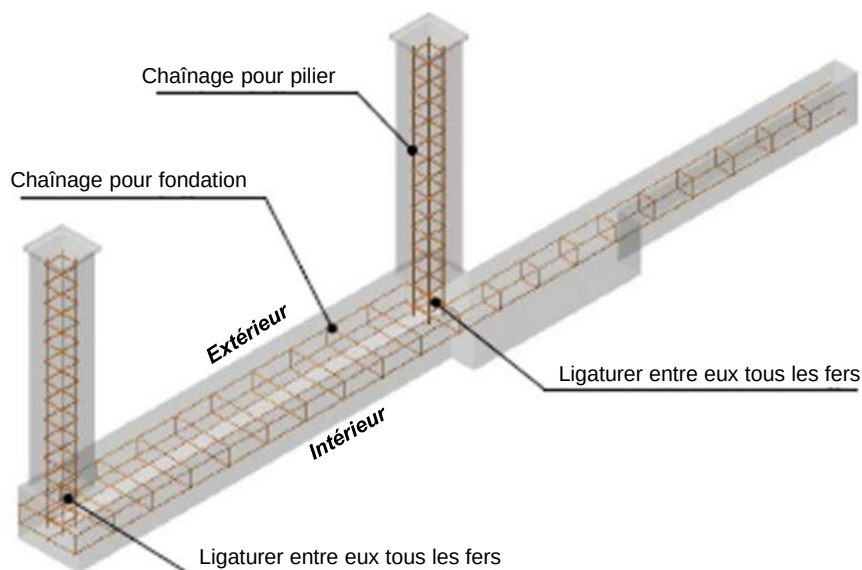

Légende	
	40 cm
	50 cm
	60 cm
	70 cm
	80 cm
	90 cm

Majorer la profondeur de 5cm par tranche de 200m à partir de 150m d'altitude
Exemple pour une fondation réalisée dans le Puy de Dôme à 800m d'altitude: 70cm + (3 tranches de 5cm) = 85cm

Réalisation de la maçonnerie

Règles de ferrailage

9 Profondeurs hors-gel